



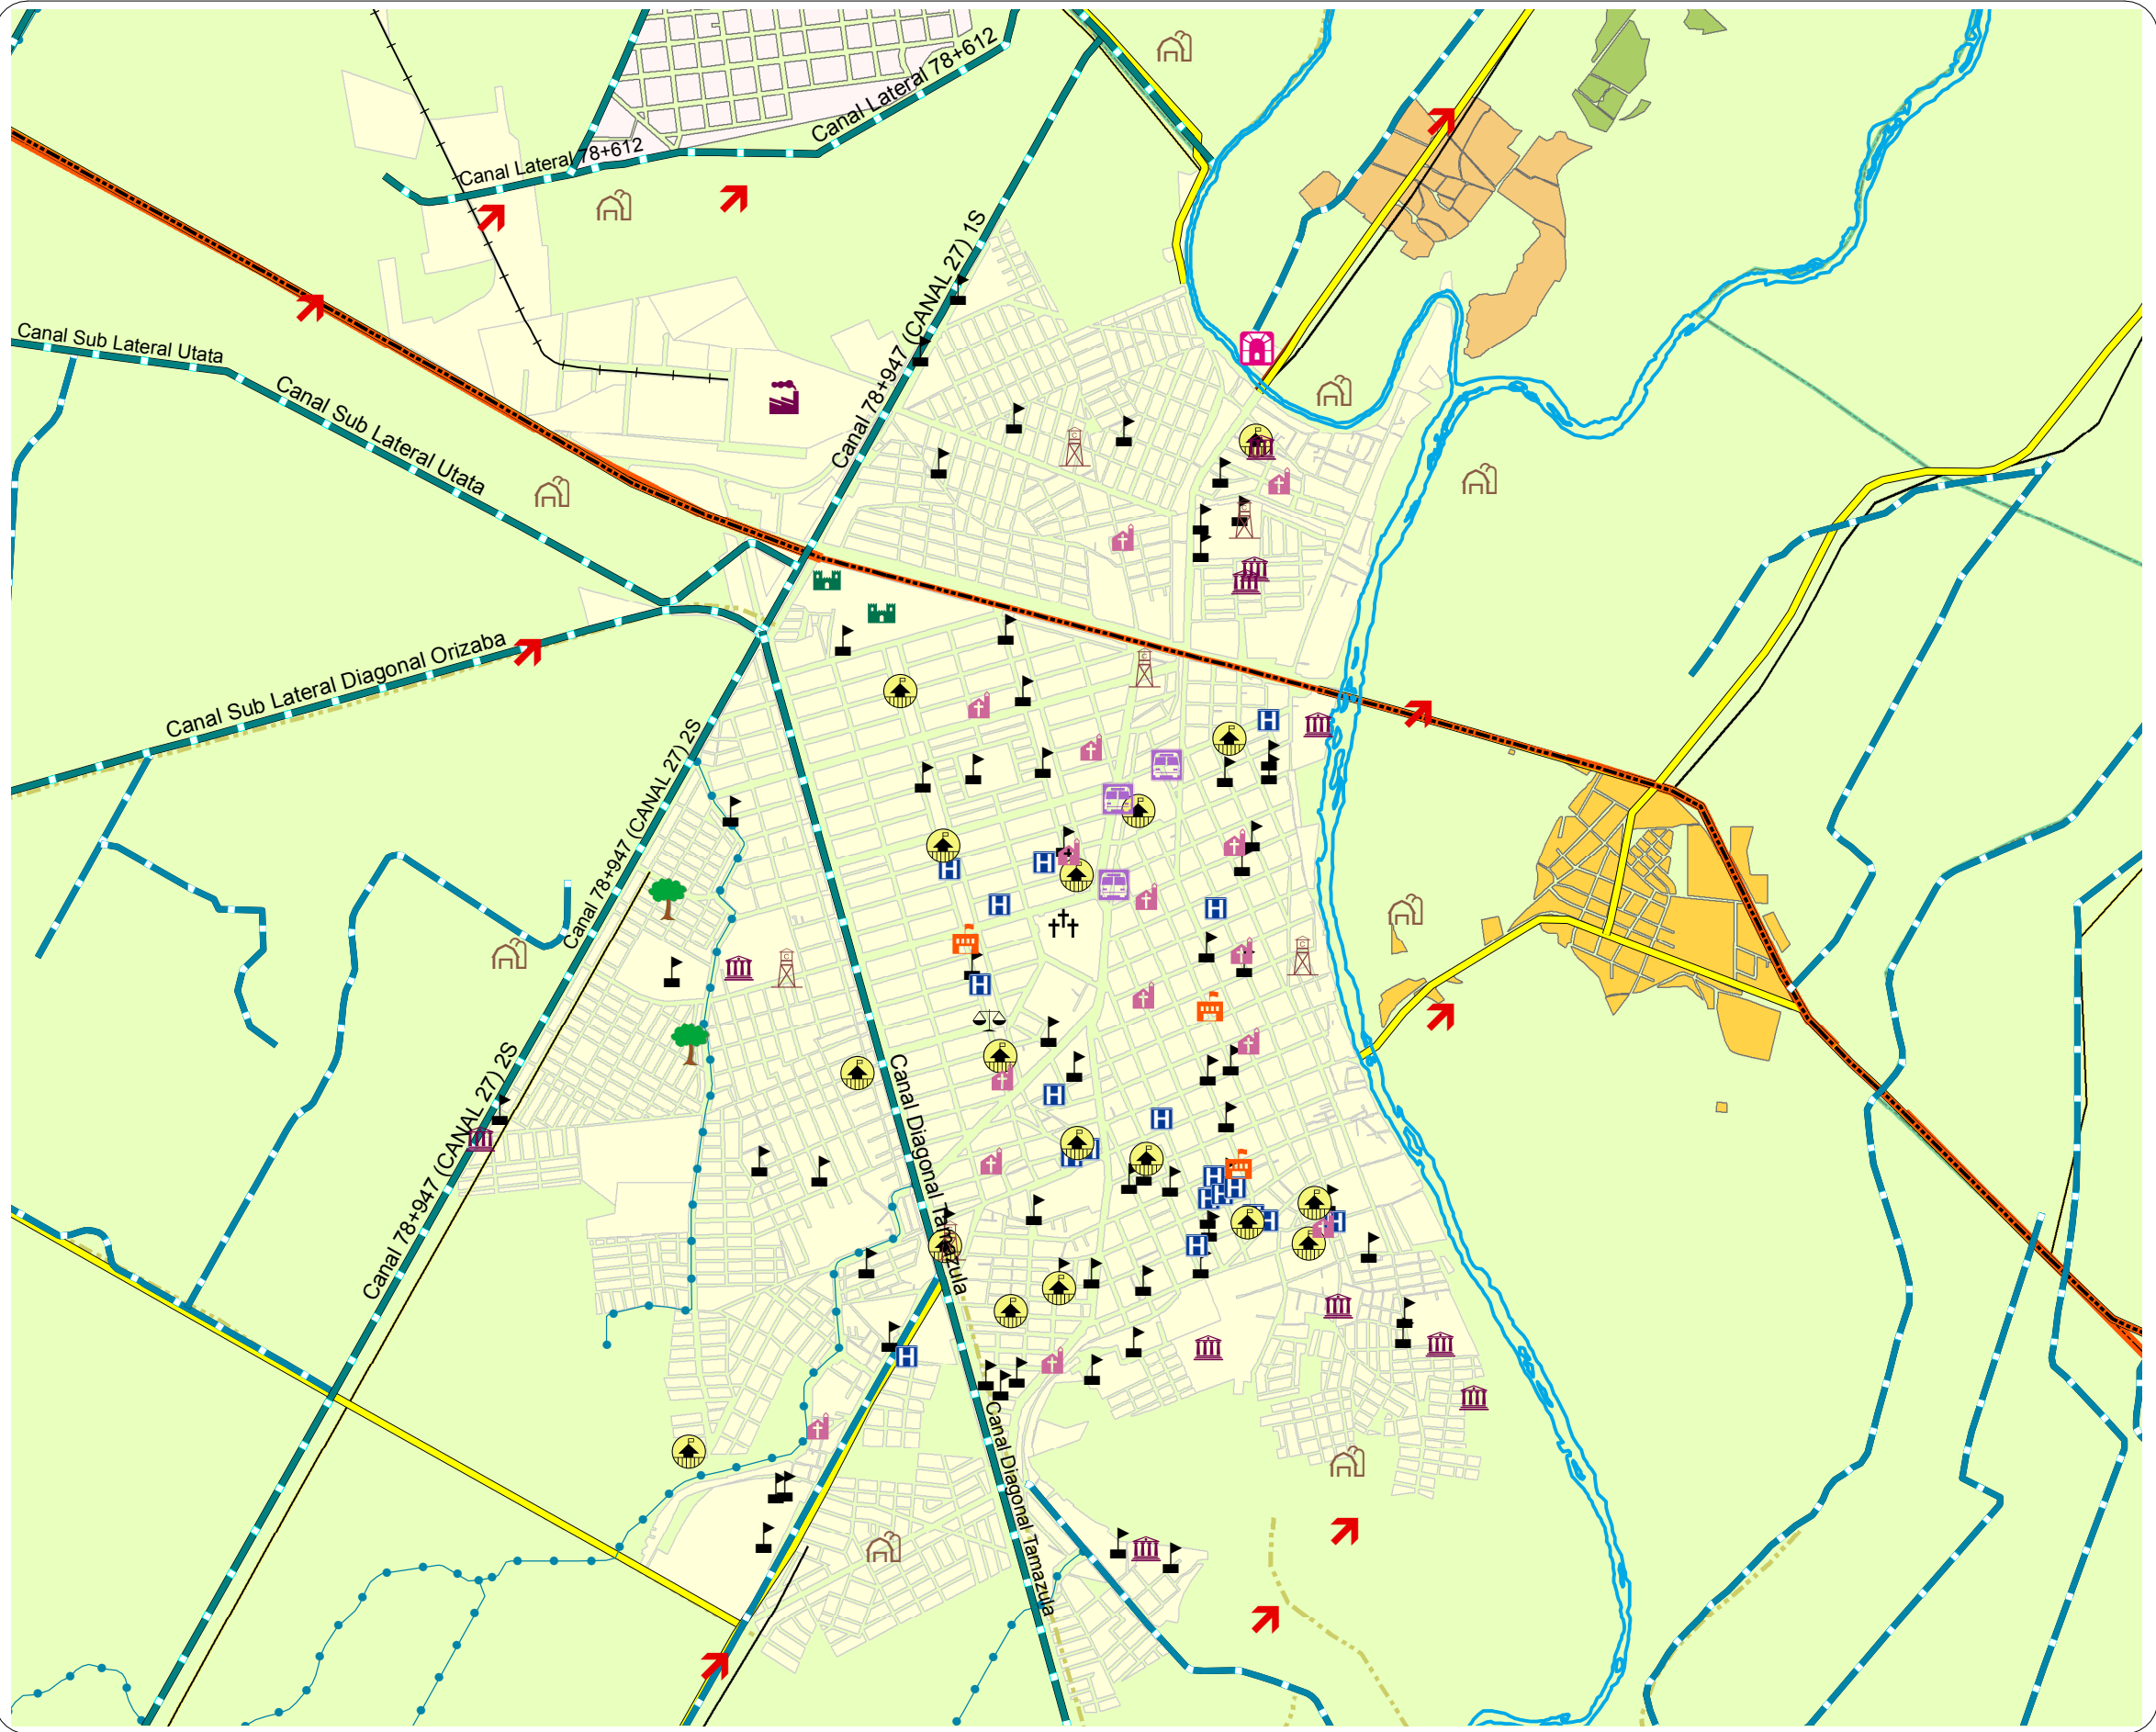

**PLAN DIRECTOR DE
DESARROLLO URBANO DE
GUASAVE**

SIMBOLOGIA

AREA VERDE	Rio Sinaloa G7
CAMPO DEPORTIVO	Canales de la Ciudad
CEMENTERIO	Canales Area de Estudio
CENTRAL	Drenes
DESTINOS	Carretera Internacional
ESCUELA	Vialidades de Acceso
ESTADIO	Vialidades Exportadas
HOSPITAL	Via Ferrea G7
INDUSTRIA	Carretera a Leon Fonseca
MERCADO	Autopista
PALACIO GOB	Brecha
PENITENCIARIA	Carr. Fed. Mexico 15
PLAZA	Carretera
RURAL	Terraceria
TANQUE	Area de Estudio
TEMPLO	Caimanero
	Manzanillas
	Ladrilleras de Ocoro
	Manzanillas
	Manzanillas
	Guasave Municipio

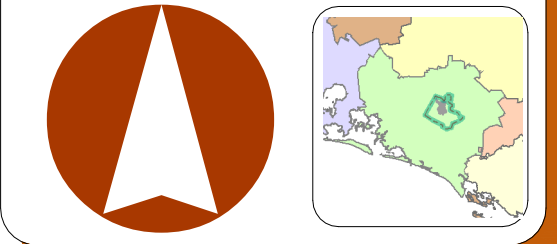

NOMBRE:
PLANO EQUIPAMIENTOS GUASAVE

ESCALA GRAFICA:
0 135 270 540 810 1080 Meters

FECHA:
GUASAVE, SIN. FEBRERO 2009

CLAVE:
PD-CAR-20