




S  
IMPLAN


## PLAN DIRECTOR DE DESARROLLO URBANO DE GUASAVE

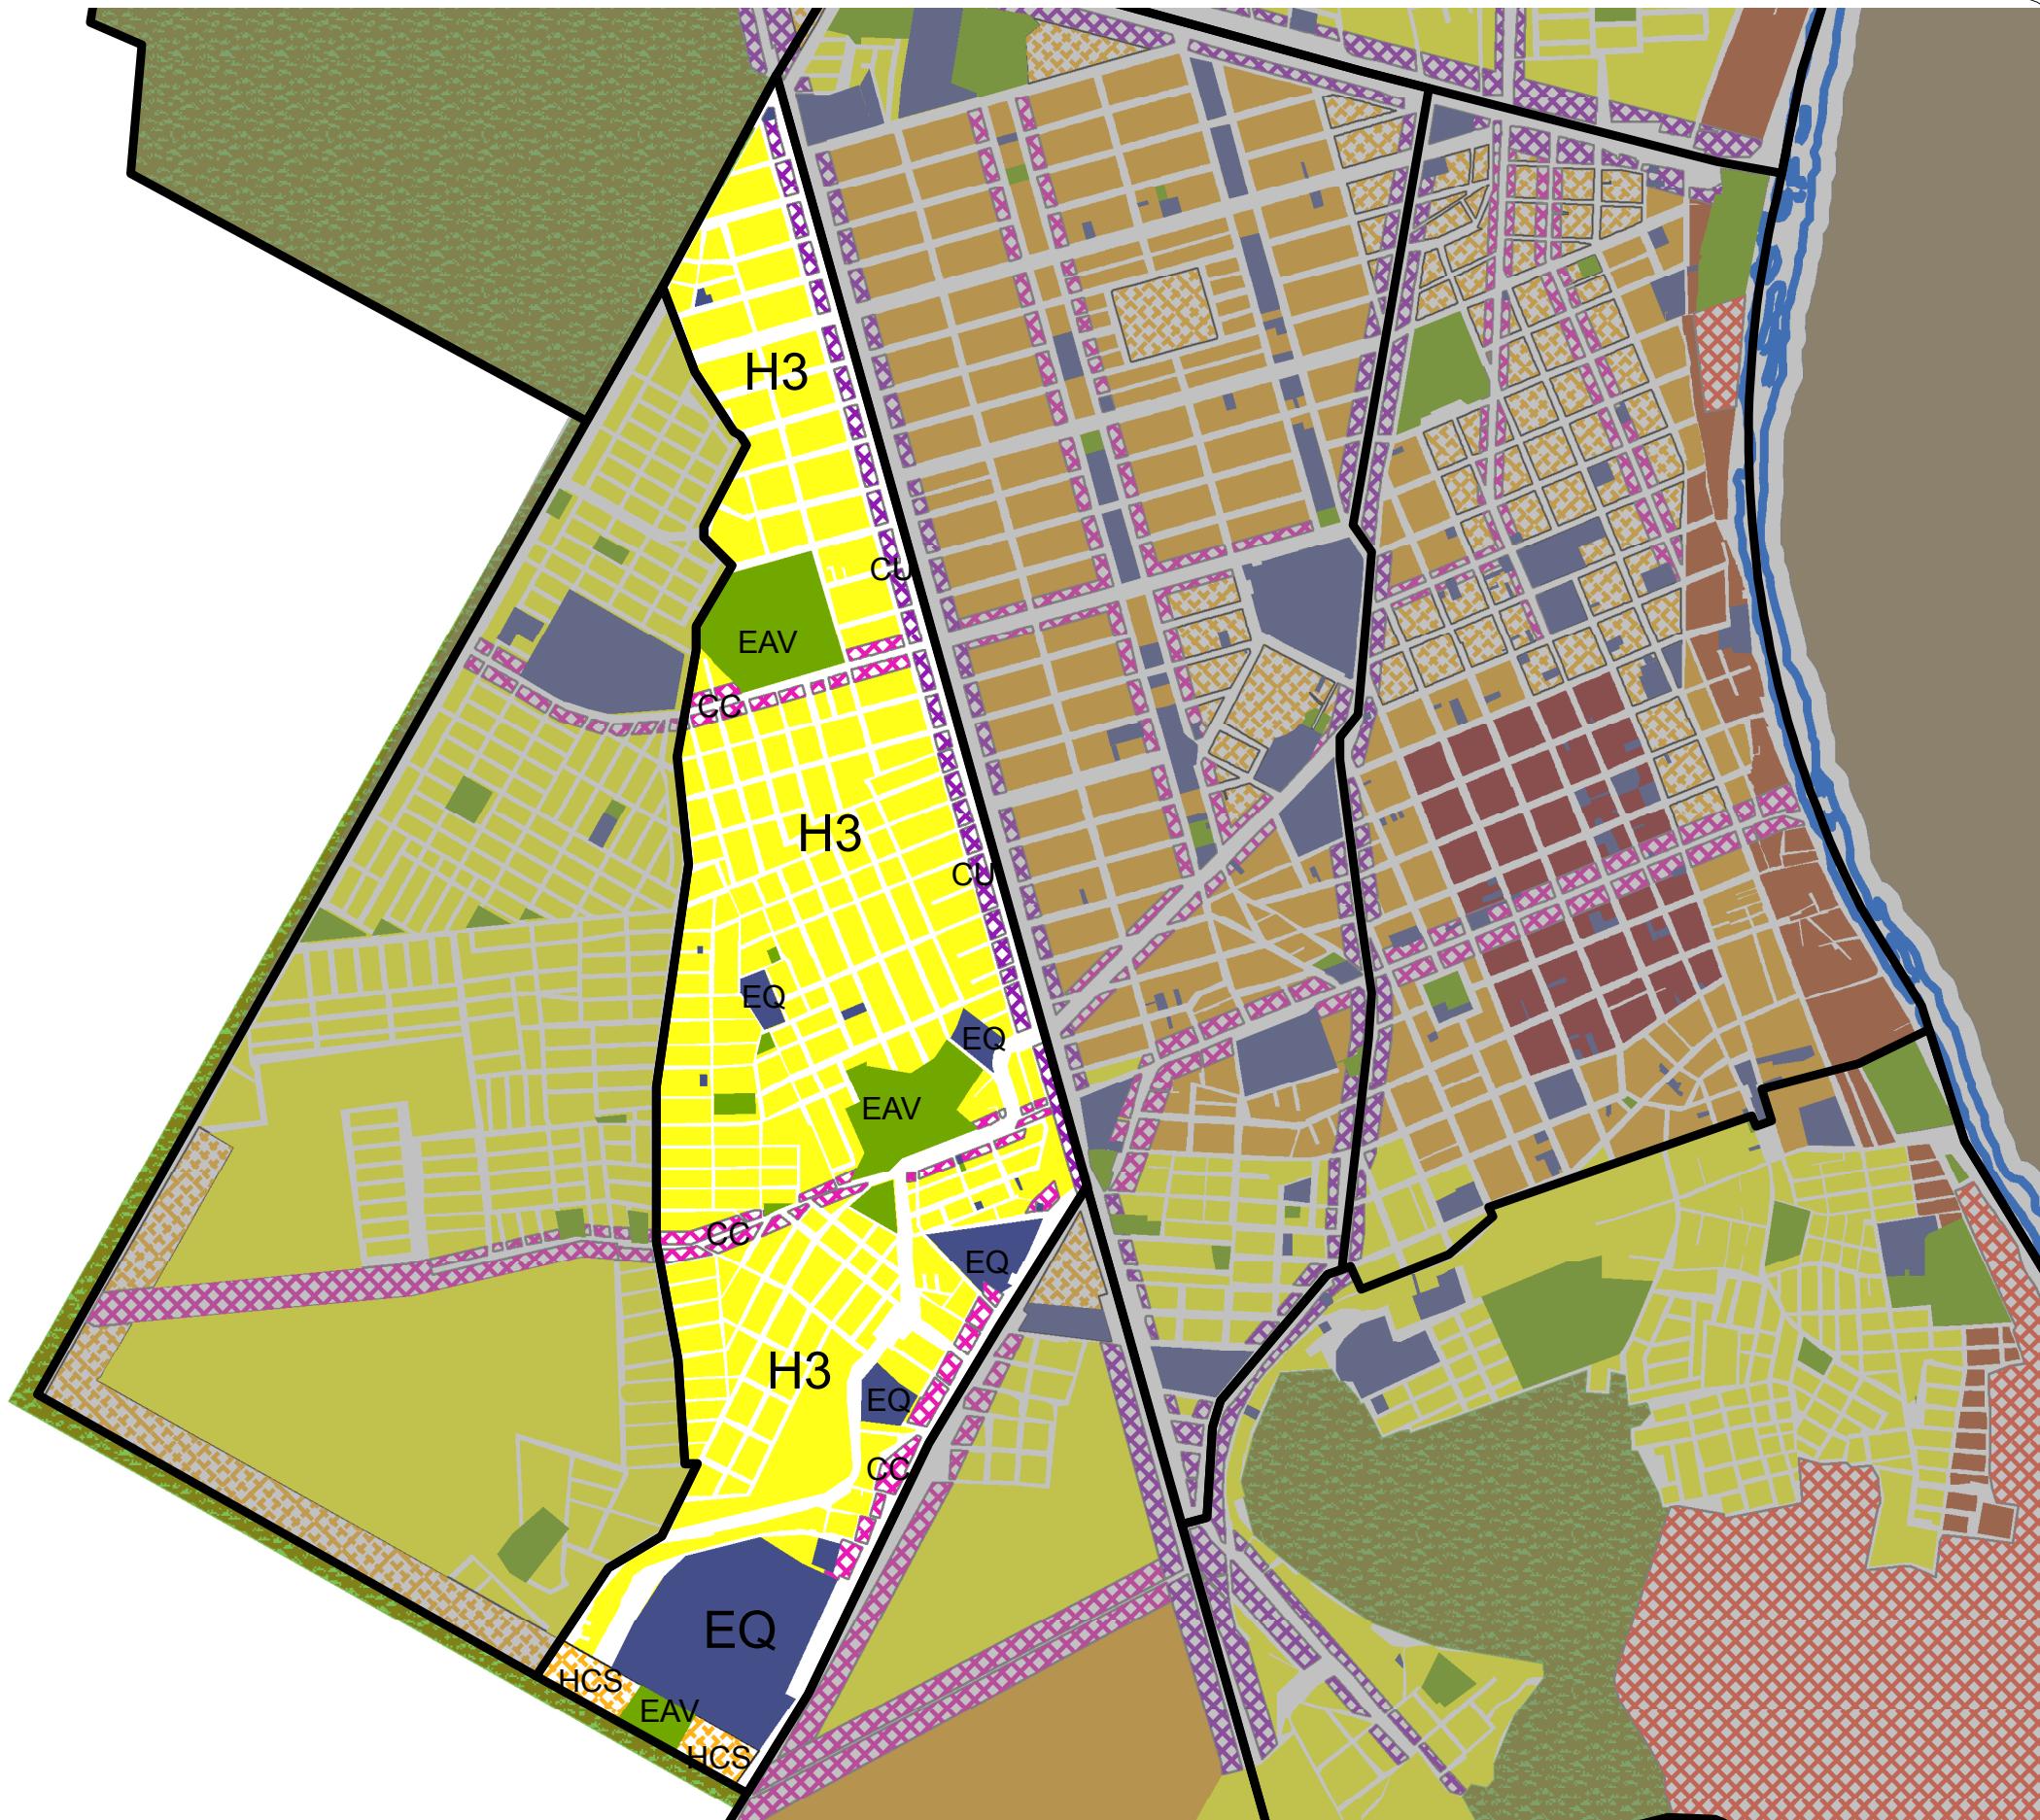

### SIMBOLOGIA

#### USO DE SUELO

- ACR - Area de Crecimiento Restringido
- AM - Amortiguamiento
- CC - Corredor Comercial
- CON - Conservacion
- CU - Corredor Urbano
- CUR - Centro Urbano
- H1- Habitacional Hasta 100 Hab./Ha.
- H2 - Habitacional Hasta 200 Hab./Ha.
- H3 - Habitacional Hasta 300 Hab./Ha.
- HCS - Habitacional con Comercio y Servicio
- IV - Industria Vecina
- PPRS - Plan Parcial Rio Sinaloa
- EQ - Equipamiento
- EAV - Equipamiento Deportivo y Areas Verdes
- Ducto\_PEMEX

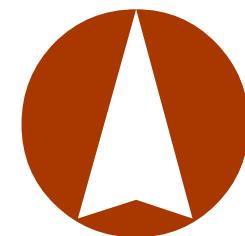

NOMBRE:  
**PLANO USO DE SUELO ZONA VI**

ESCALA GRAFICA:  
0 80 160 240 320 400 480 560 640 Meters

CLAVE:

**PD-CAR-35**

FECHA:  
**GUASAVE, SIN. FEBRERO 2009**