




S
IMPLAN
GUASAVE


PLAN DIRECTOR DE DESARROLLO URBANO DE GUASAVE

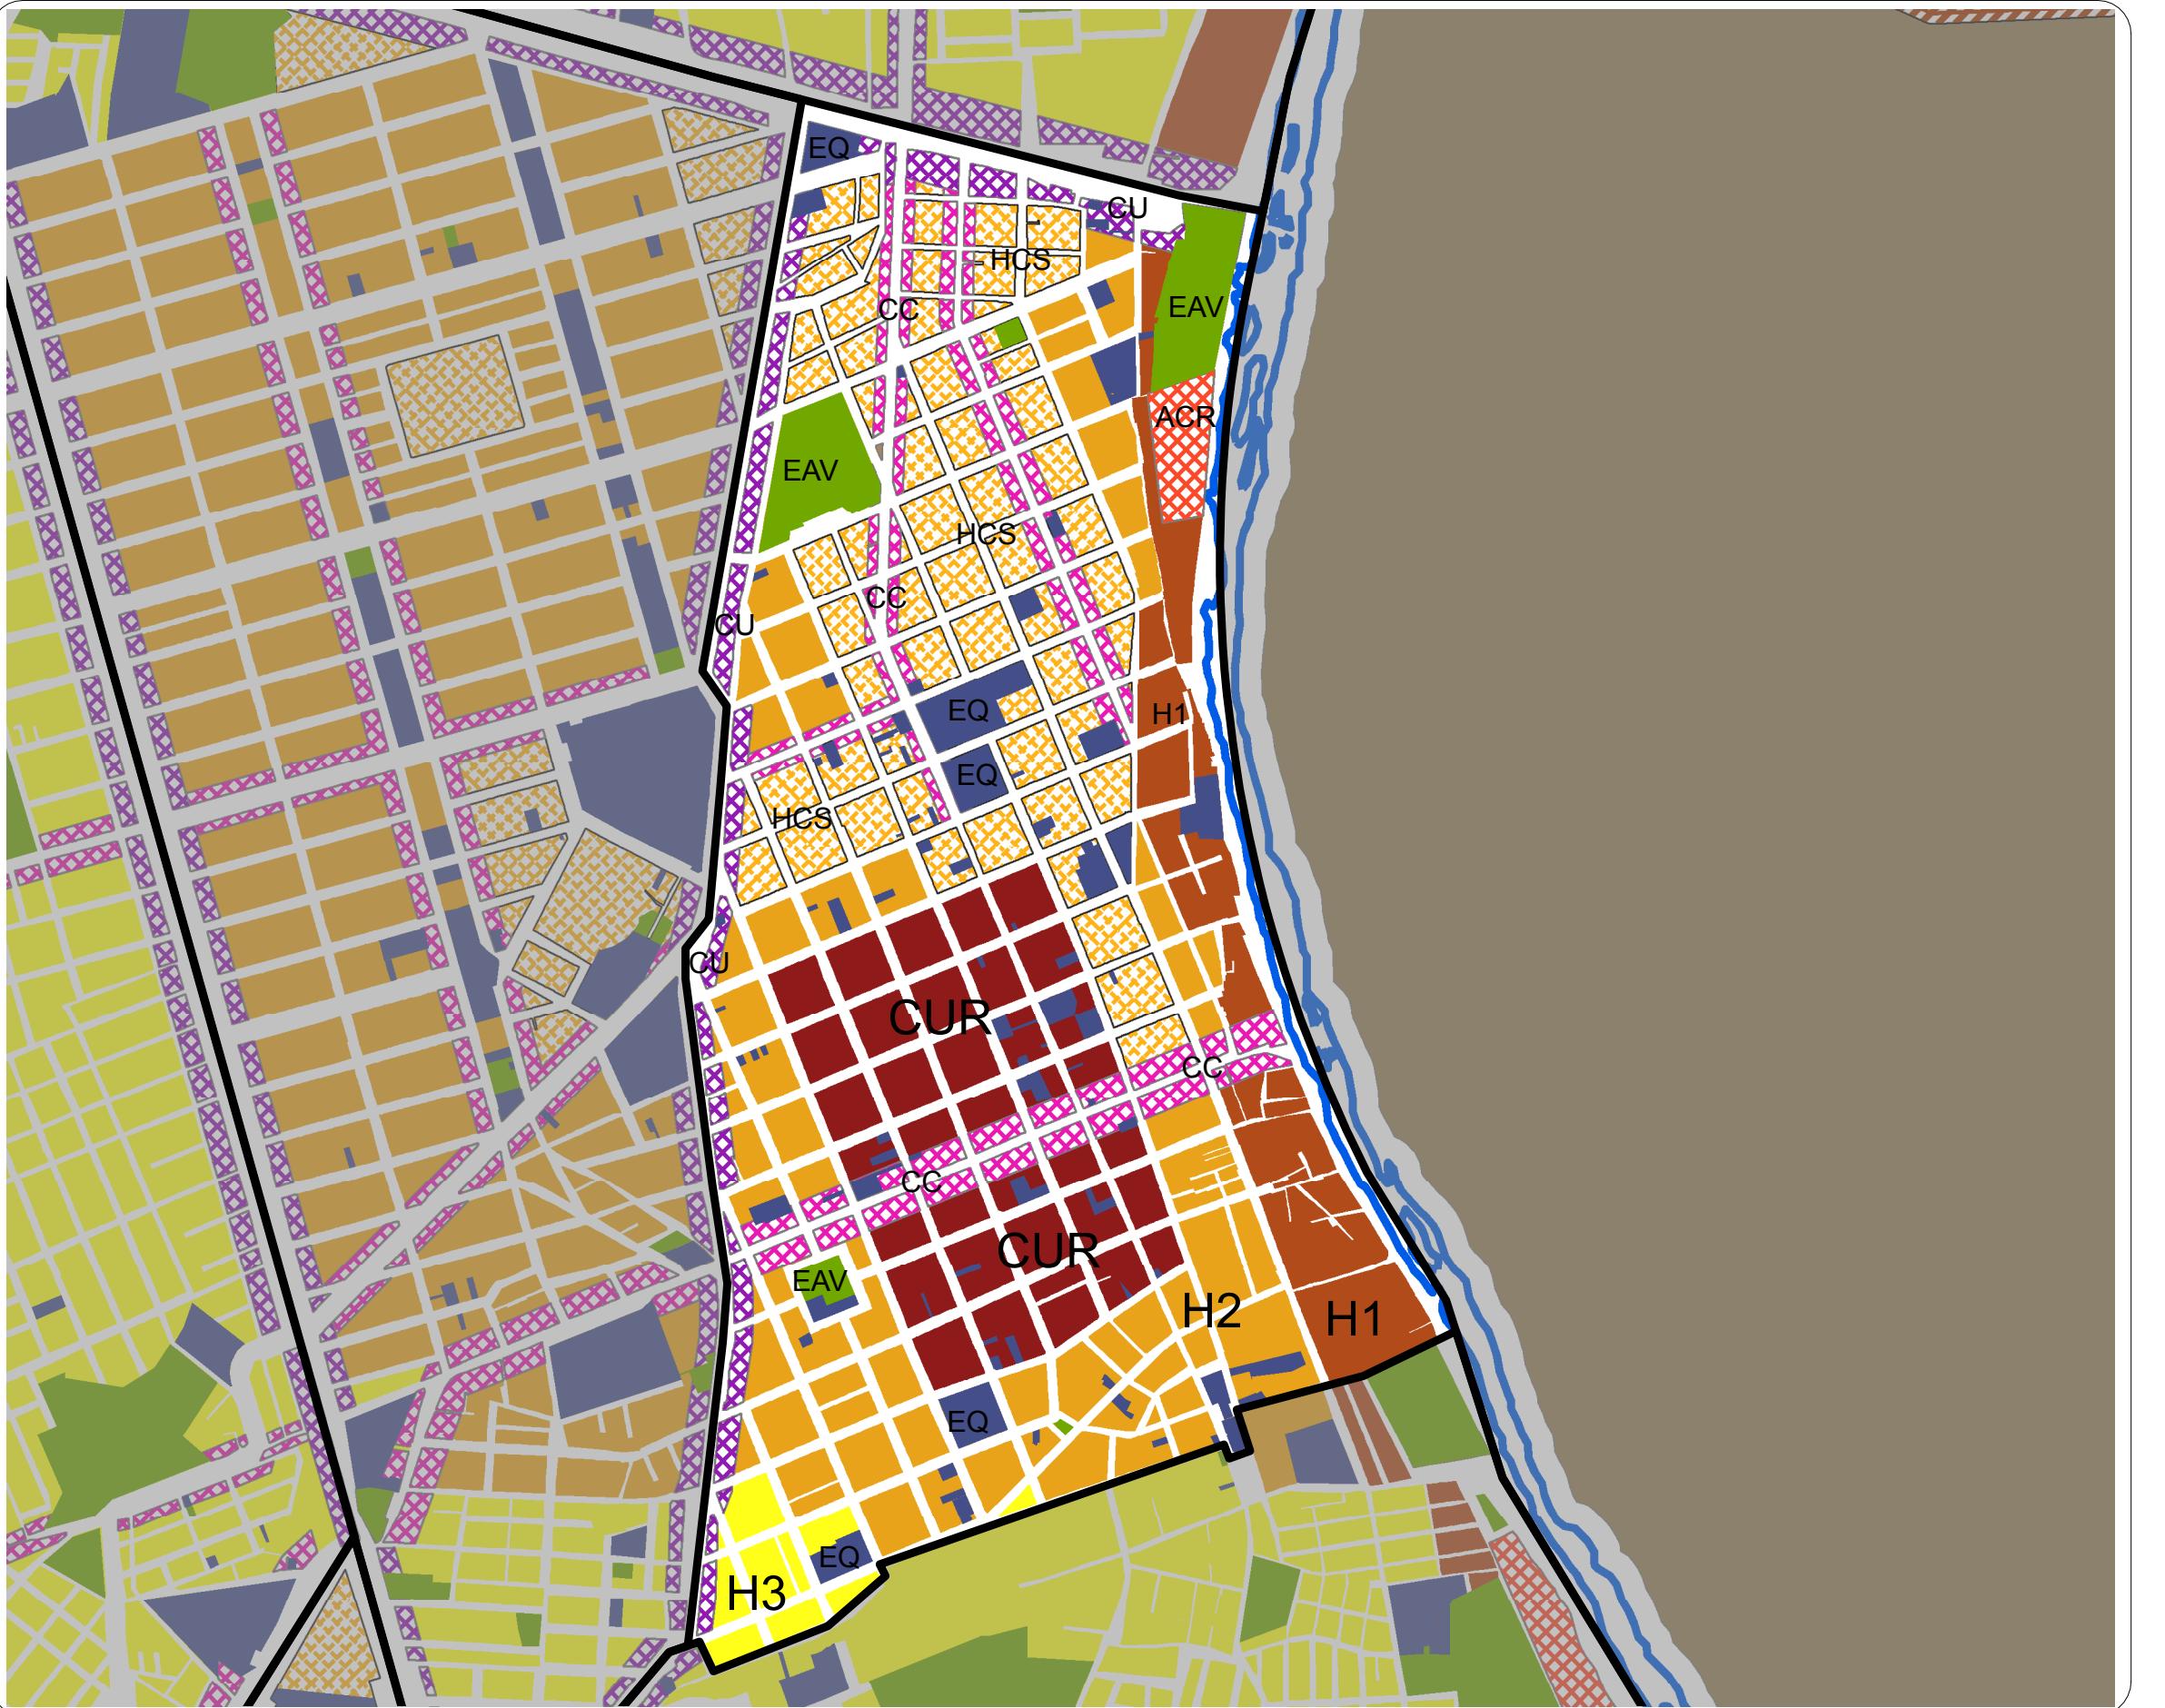

SIMBOLOGIA

USO DE SUELO

- ACR - Area de Crecimiento Restringido
- AM - Amortiguamiento
- CC - Corredor Comercial
- CON - Conservacion
- CU - Corredor Urbano
- CUR - Centro Urbano
- H1- Habitacional Hasta 100 Hab./Ha.
- H2 - Habitacional Hasta 200 Hab./Ha.
- H3 - Habitacional Hasta 300 Hab./Ha.
- HCS - Habitacional con Comercio y Servicio
- IV - Industria Vecina
- PPRS - Plan Parcial Rio Sinaloa
- EQ - Equipamiento
- EAV - Equipamiento Deportivo y Areas Verdes
- Ducto PEMEX

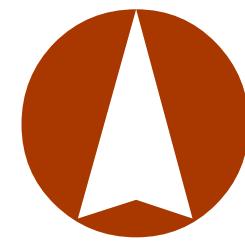

NOMBRE:
PLANO USO DE SUELO ZONA VIII

ESCALA GRAFICA:
0 60 120 240 360 480 Meters

CLAVE:
PD-CAR-37

FECHA:
GUASAVE, SIN. FEBRERO 2009