

ACCIONES Y PROGRAMAS DE DESARROLLO URBANO



C:\Users\ARQ. ENRIQUE ACEVES\Pictures\logo-GUASAVE.jpg

PLAN PARCIAL DE DESARROLLO URBANO EN LA MARGEN IZQUIERDA DEL RÍO SINALOA

SIMBOLOGIA OCUPACIÓN DEL SUELO


- POLÍGONO DEL PLAN PARCIAL 864.71 ha.
- CARRETERA INTERNACIONAL MÉXICO 15
- CARRETERAS SECUNDARIAS
- AREAS URBANAS ACTUALES
- ESPACIOS ABIERTOS (AREAS VERDES Y RECREATIVAS)

ACCIONES DE CONSTRUCCIÓN

2. VIALIDAD Y TRANSPORTE	2.1	ADECUACIÓN Y OBRA NUEVA DE VIALIDADES ESTRUCTURADORAS	
	2.3	CONSTRUCCIÓN DE 2 PUENTES VEHICULARES	
	2.4	ADECUACIÓN DE PUENTE ACTUAL (VADO)	
	2.5	DISTRIBUIDOR VIAL EN CRUCE CON CARRETERA INTERNACIONAL	
	2.6	PROYECTO Y CONSTRUCCIÓN DE BOULEVARD DEL MALECON	
	2.11	PAVIMENTACIÓN, REPAVIMENTACIÓN Y BACHEO	
3. VIVIENDA	3.4	CONSTRUCCIÓN DE NUEVA VIVIENDA	
4. EQUIPAMIENTO	4.1	EDUCACIÓN	
	4.1.1	CONSTRUCCIÓN DE JARDIN DE NIÑOS	
	4.1.2	CONSTRUCCIÓN DE ESCUELA PRIMARIA	
	4.1.3	CONSTRUCCIÓN DE ESCUELA SECUNDARIA	
	4.2	SALUD	
	4.2.1	CONSTRUCCIÓN DE UNIDAD MEDICA DE PRIMER CONTACTO	
	4.2.2	CONSTRUCCIÓN DE MÓDULOS DE CLÍNICAS	
	4.3	ABASTO	
	4.3.1	CONSTRUCCIÓN DE MERCADO PÚBLICO	
	4.4	RECREACIÓN	
	4.4.1	CONSTRUCCIÓN DE ÁREAS VERDES Y JARDINES VEGETALES	
	4.4.2	CONSTRUCCIÓN DE JUEGOS INFANTILES	
	4.5	TRANSPORTE	
	4.5.1	CONSTRUCCIÓN DE TERMINAL DE AUTOBUSES Y ZONA DE PARADEROS URBANOS	
	4.6	CONSTRUCCIÓN DE CENTRO DE BARRIO	
	6. MEDIO AMBIENTE	6.1	PROYECTO Y CONSTRUCCIÓN DE PARQUES URBANOS (3)
		6.2	CONSTRUCCIÓN DE VIVERO
		6.4	CONSTRUCCIÓN DE BARRERAS VEGETALES
	7. INFRAESTRUCTURA Y SERVICIOS	7.1	CONSTRUCCIÓN DEL SISTEMA DE AGUA POTABLE (para todo el desarrollo)
7.2		PROGRAMA DE MANTENIMIENTO DEL SISTEMA DE AGUA POTABLE	
7.3		CONSTRUCCIÓN DEL SISTEMA DE DRENAJE SANITARIO Y PLUVIAL (para todo el desarrollo)	
7.5		CONSTRUCCIÓN DE PLANTA DE TRATAMIENTO MODULAR	
7.7		CONSTRUCCIÓN DEL SISTEMA DE ENERGÍA ELÉCTRICA (para todo el desarrollo)	
7.8		CONSTRUCCIÓN DEL SISTEMA DE ALUMBRADO PÚBLICO (para todo el desarrollo)	
7.13		RECTIFICACIÓN Y DRAGADO DEL CAUCE DEL RÍO SINALOA	
8. SEGURIDAD PÚBLICA Y PROTECCIÓN CIVIL	8.1	CONSTRUCCIÓN DE MÓDULOS DE VIGILANCIA	

PROGRAMAS, ESTUDIOS Y PROYECTOS

1. REESTRUCTURACIÓN URBANA	1.1	REUBICACIÓN DE ASENTAMIENTOS HUMANOS	
	1.2	REUBICACIÓN DE COMERCIO SEMI-FORMAL O INFORMAL	
2. VIALIDAD Y TRANSPORTE	2.2	PROYECTO, DISEÑO GEOMÉTRICO Y MATEMATIZACIÓN DE LA ZONIFICACIÓN DEL PLAN PARCIAL	
	2.7	PROGRAMA SECTORIAL DE VIALIDAD Y TRANSPORTE	
	2.8	PROYECTO DE SEÑALAMIENTO HORIZONTAL Y VERTICAL	
	2.9	ESTUDIO DE INGENIERÍA VIAL	
3. VIVIENDA	2.10	DERECHOS DE VÍA EN CAMINOS Y CARRETERAS	
	3.1	RESERVA TERRITORIAL PARA REUBICAR ASENTAMIENTOS IRREGULARES	
	3.2	PROGRAMA PARA EL MEJORAMIENTO DE VIVIENDA EXISTENTE	
	3.3	CONSOLIDACIÓN DE LOS ASENTAMIENTOS ACTUALES	
5. IMAGEN URBANA	5.1	PROGRAMA DE ARQUITECTURA DEL PAISAJE	
	5.2	PROGRAMA DE INCENTIVOS PARA EL MEJORAMIENTO DE LA IMAGEN URBANA	
	5.3	REGLAMENTO DE IMAGEN URBANA	
	5.4	PROYECTO DE MOBILIARIO URBANO INTEGRAL	
6. MEDIO AMBIENTE	6.3	PROGRAMA DE REFORESTACIÓN DE VIALIDADES	
	6.5	PROGRAMA DE SANEAMIENTO DE CANALES DE RIEGO Y ARROYOS	
	6.6	PROGRAMA DE RIEGO NOCTURNO EN ÁREAS VERDES	
	6.7	ESTUDIOS DE IMPACTO AMBIENTAL	
	7. INFRAESTRUCTURA Y SERVICIOS	7.4	PROGRAMA DE MANTENIMIENTO DEL SISTEMA DE DRENAJE
		7.6	ESTUDIO HIDROLÓGICO
		7.9	AMPLIACIÓN DEL SISTEMA DE RECOLECCIÓN DE BASURA
7.10		SISTEMA DE CLASIFICACIÓN Y DISPOSICIÓN FINAL DE BASURA	
8. SEGURIDAD PÚBLICA Y PROTECCIÓN CIVIL	7.11	PROGRAMA DE FOMENTO PARA EL RECICLAJE DE BASURA	
	7.12	PROGRAMA DE CONCIENCIACIÓN PARA EVITAR EL DESPERDICIO DE AGUA POTABLE	
	8.2	PROGRAMA DE PROTECCIÓN CIVIL	
9. ADMINISTRACIÓN URBANA	8.3	PROGRAMA DE MONITOREO DE LA ZONA FEDERAL	
	8.4	ATLAS LOCAL DE RIESGOS	
	9.1	SIMPLIFICACIÓN DE TRÁMITES Y CALIDAD DEL SERVICIO	
10. ACCIONES ECONÓMICAS	9.2	PROGRAMA DE MODERNIZACIÓN CATASTRAL	
	10.1	ESTUDIO DE FACTIBILIDAD ECONÓMICA Y FINANCIERA	

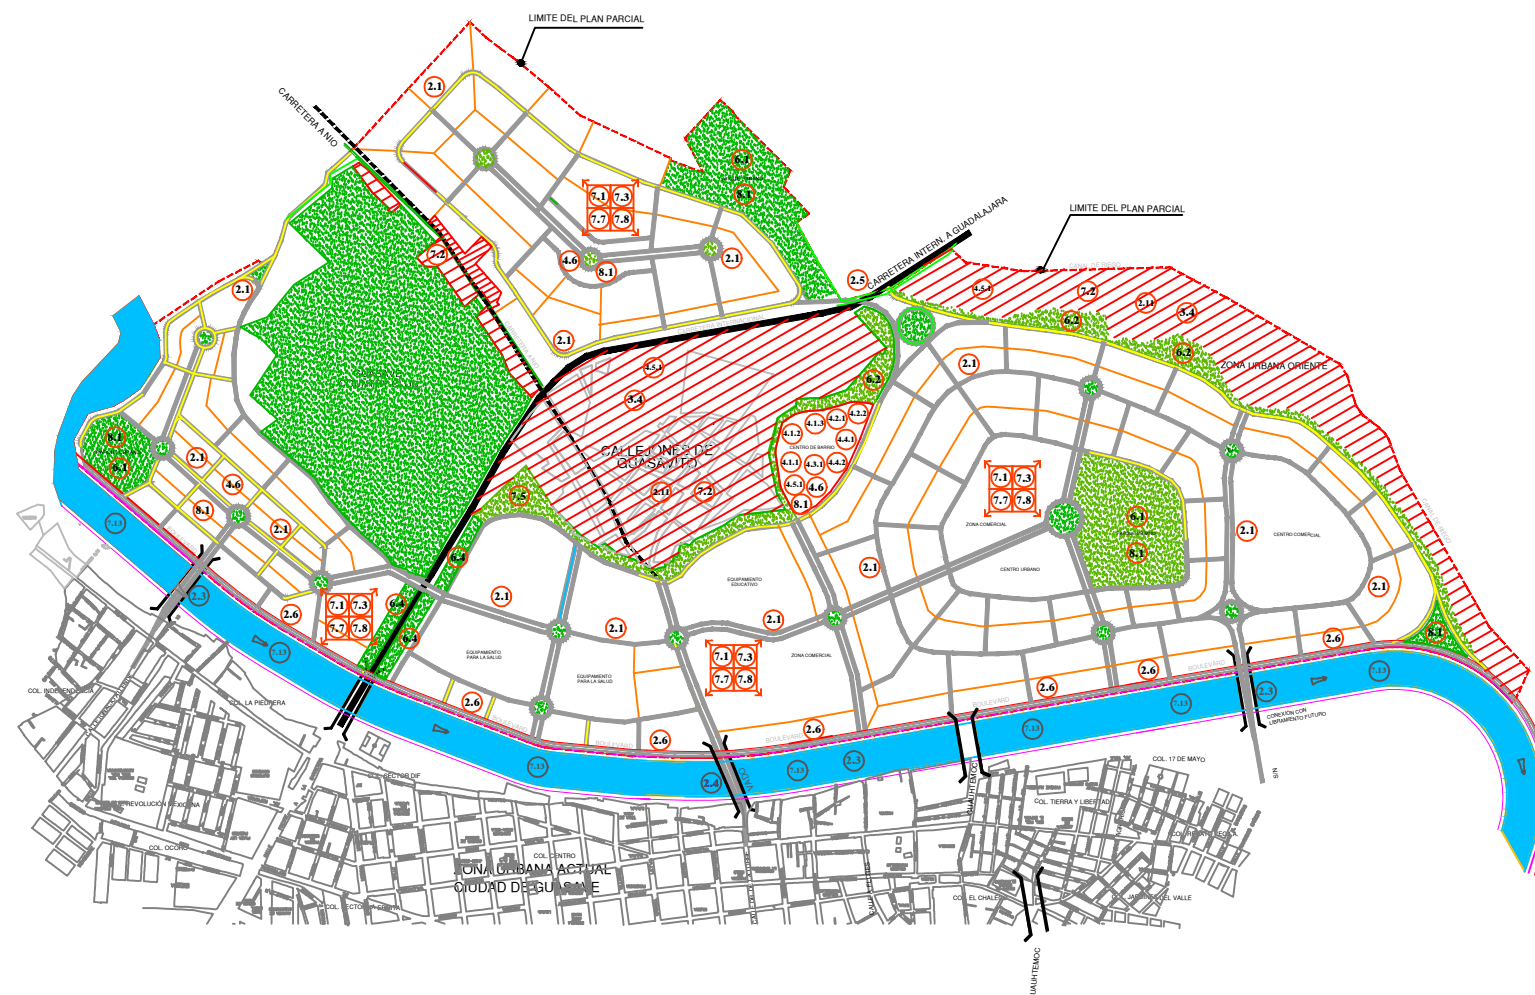

NOTAS:

- 1) LA GRÁFICA MUESTRA LA UBICACIÓN ESQUEMÁTICA DE LAS ACCIONES DE CONSTRUCCIÓN PROPUESTAS EN EL PRESENTE PLAN PARCIAL
- 2) LOS PROGRAMAS, ESTUDIOS Y PROYECTOS, APLICAN PARA TODO EL TERRITORIO DEL PLAN PARCIAL
- 3) ESTE PLANO SE COMPLEMENTA CON LA TABLA: "ACCIONES Y PROGRAMAS DE DESARROLLO URBANO Y NIVEL DE CORRESPONSABILIDAD" INCLUIDA EN TEXTO DEL PLAN PARCIAL

CLAVE PLANO
A-1 ACCIONES Y PROGRAMAS DE DESARROLLO URBANO

FECHA DE ELABORACIÓN: MARZO DE 2008
ELABORADOR: ARQ. ENRIQUE ACEVES LOJERO
ESCALA GRÁFICA EN METROS