


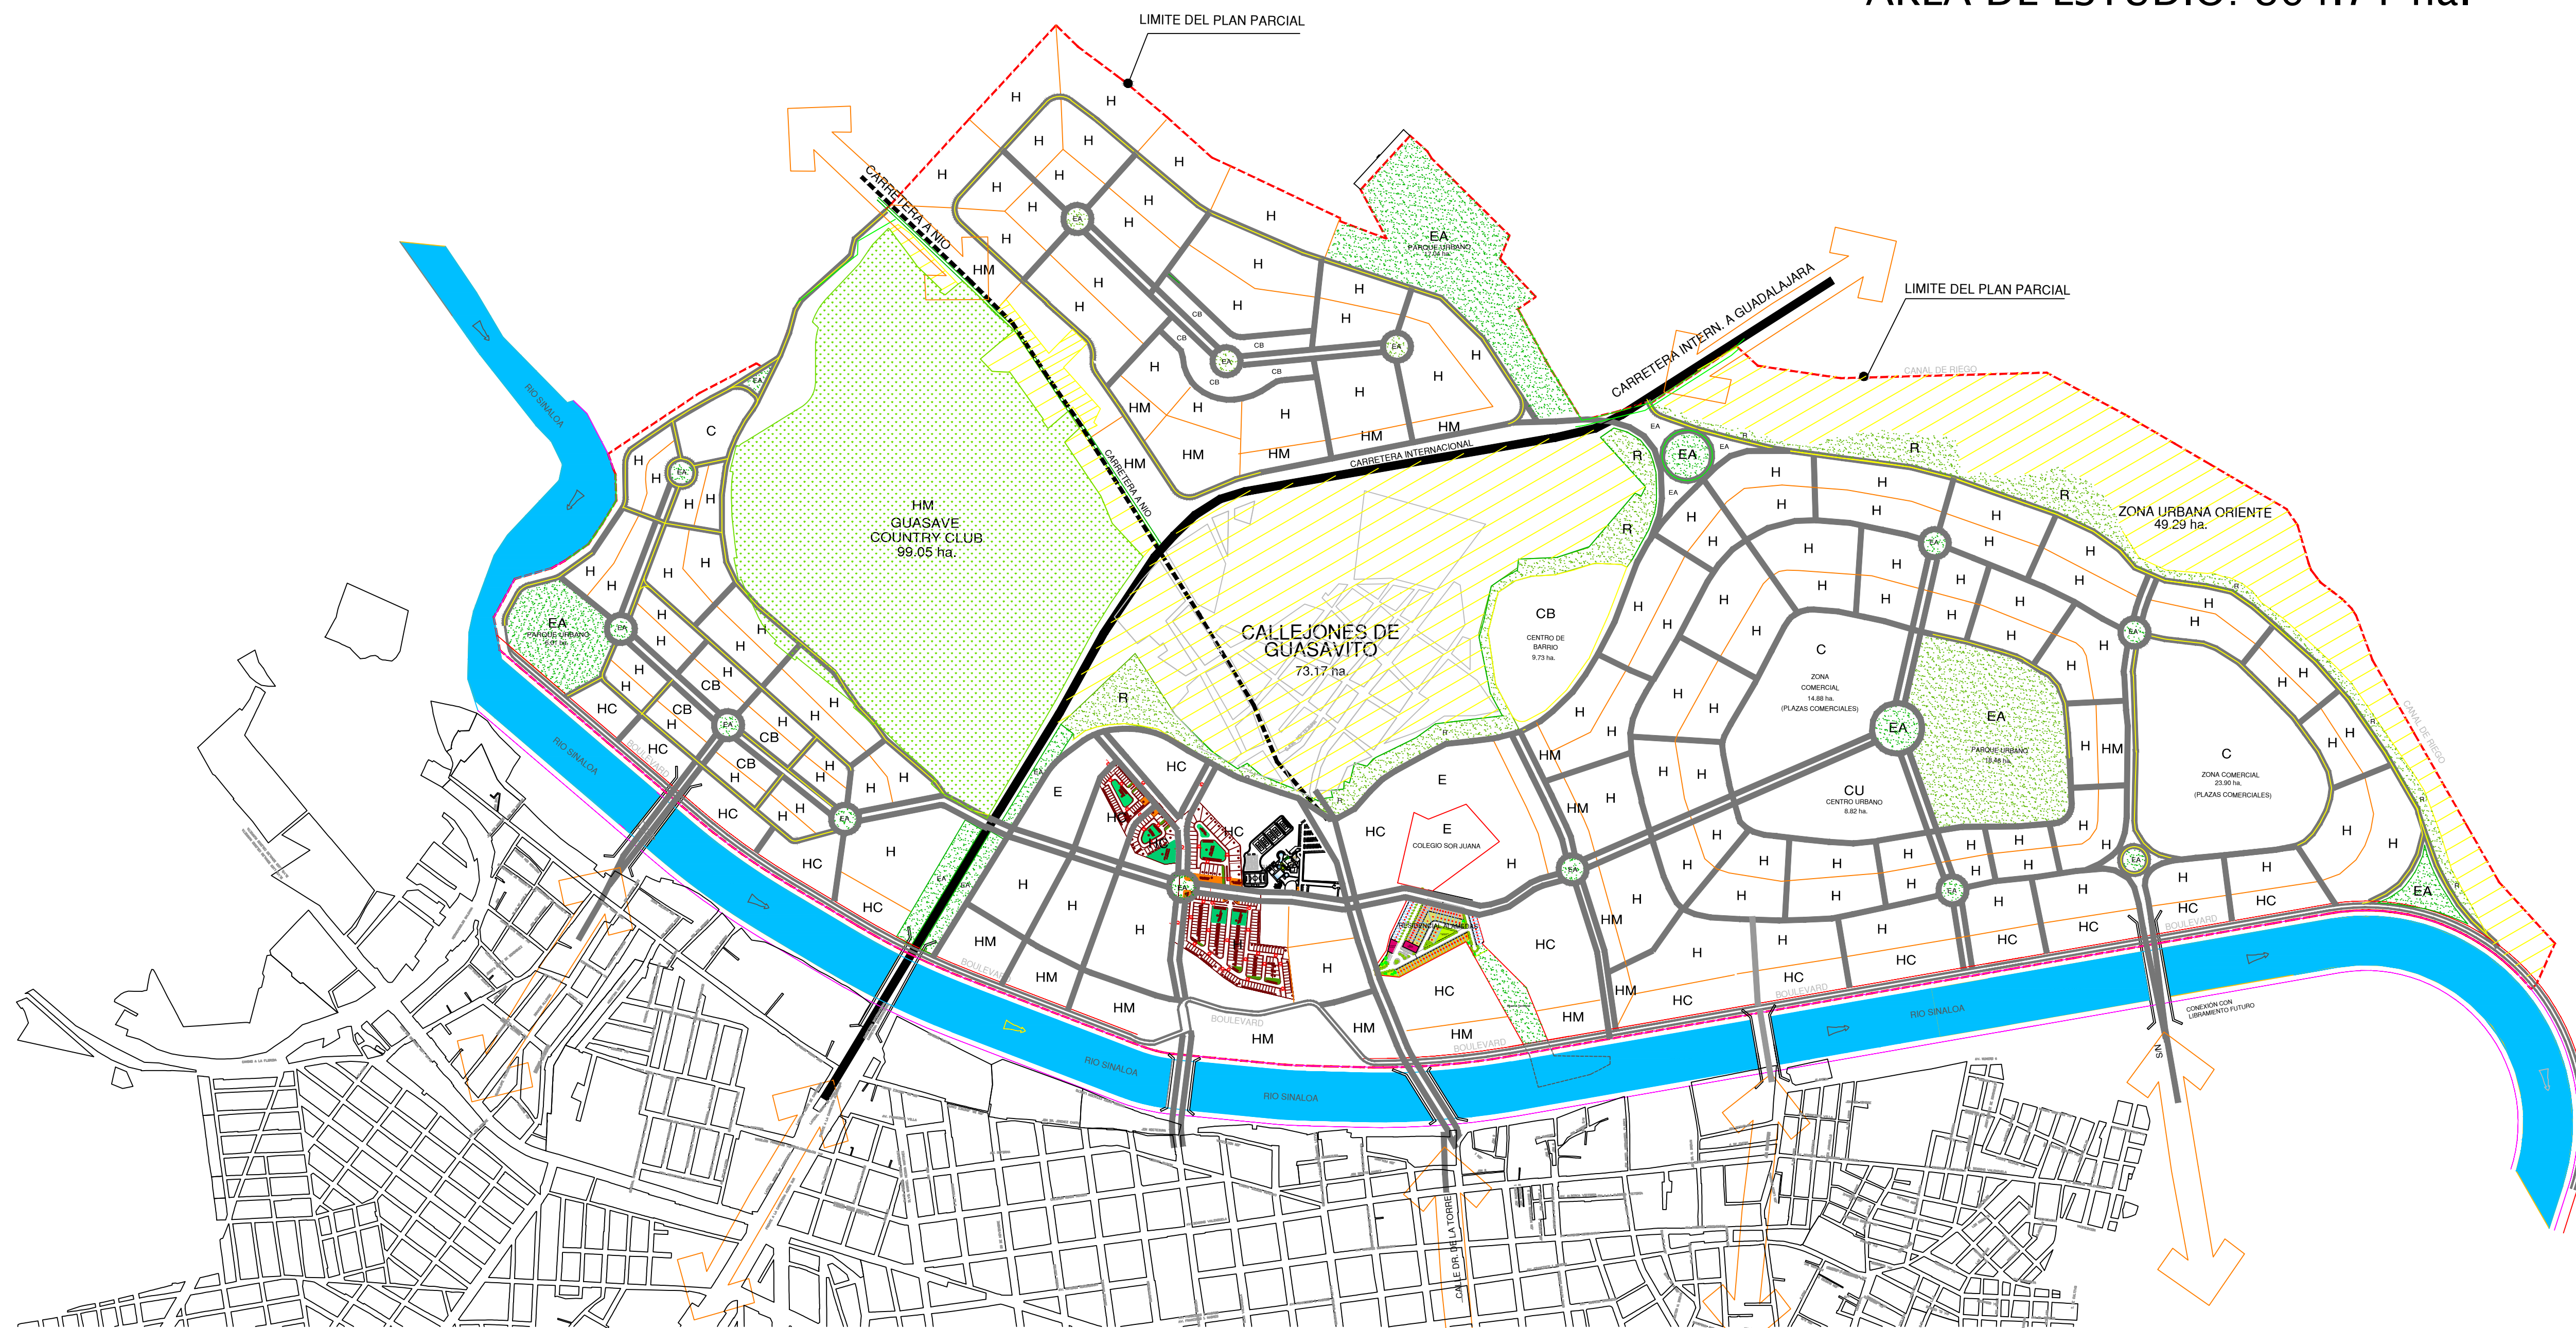

ÁREA DE ESTUDIO: 864.71 ha.



PLAN PARCIAL DE DESARROLLO URBANO EN LA MARGEN IZQUIERDA DEL RÍO SINALOA

SIMBOLOGIA OCUPACIÓN DEL SUELO

- POLÍGONO DEL PLAN PARCIAL 864.71 ha.
- CARRETERA INTERNACIONAL MÉXICO 15 7.38 ha. (0.85%) DENTRO DEL POLÍGONO DEL PLAN PARCIAL
- CARETERAS SECUNDARIAS 2.19 ha. (0.25%) DENTRO DEL POLÍGONO DEL PLAN PARCIAL
- AREAS URBANAS ACTUALES 127.60 ha. (14.76%)
- ESPACIOS ABIERTOS (AREAS VERDES Y RECREATIVAS)
- SISTEMA VIAL Ver plano: E- 3 ESTRATEGIA VIAL Y DE TRANSPORTE
- COMUNICACIÓN VIAL CON LA CIUDAD DE GUASAVE

NOTA: LA COMUNICACIÓN VIAL CON LA CIUDAD DE GUASAVE PODRÁ VARIAR, DEPENDIENDO DEL ESTUDIO DE VIALIDAD Y TRANSPORTE.

USOS DEL SUELO PROPUESTOS

- USOS PROPUESTOS PARA CENTRO DE BARRIO (CB)
- \* ESCUELA PRIMARIA OFICIAL
  - \* ESCUELA SECUNDARIA OFICIAL
  - \* JARDIN DE NIÑOS
  - \* BIBLIOTECA LOCAL
  - \* UNIDAD MEDICA DE PRIMER CONTACTO
  - \* CLINICA
  - \* MERCADO PUBLICO
  - \* CENTRO SOCIAL POPULAR
  - \* TIENDAS DE BARRIO
  - \* GUARDERIAS
  - \* AGENCIA DE CORREOS
  - \* CINE
  - \* CENTRO DEPORTIVO POPULAR
  - \* TIENDAS CONASUPO
  - \* PLAZA CIVICA
  - \* AREA DE JUEGOS INFANTILES
  - \* JARDIN VECINAL
  - \* ESTACION DE TAXIS

- USOS PROPUESTOS PARA CENTRO URBANO (CU)
- \* PLAZA CIVICA
  - \* OFICINAS DE GOBIERNO MUNICIPAL
  - \* OFICINAS FEDERALES
  - \* OFICINAS PRIVADAS
  - \* SERVICIOS PARA OFICINAS
  - \* CENTRAL DE BOMBEROS
  - \* CENTRAL DE POLICIA
  - \* MUSEOS
  - \* BIBLIOTECAS
  - \* AUDITORIO
  - \* TEATRO
  - \* ESTACIONAMIENTOS PARA VISITANTES
  - \* ESTACION DE TAXIS

- USOS PROPUESTOS PARA EL MALECON (JUNTO AL RIO SINALOA) 5 km. aprox.
- \* BOULEVARD VIAL
  - \* ZONA DE COMEDEROS
  - \* PISTAS PARA CORRER
  - \* JARDINERAS Y ARRIATES
  - \* MODULOS DE VIGILANCIA
  - \* MODULO DE SERVICIOS MEDICOS
  - \* AREA PARA ACOPIO DE DESECHOS SOLIDOS (BASURA)
  - \* SERVICIOS GENERALES (PARA EMPLEADOS)
  - \* SERVICIOS SANITARIOS (PARA VISITANTES)
  - \* ESTACIONAMIENTOS PARA VISITANTES
  - \* MOBILIARIO URBANO
    - \*\* BASUREROS
    - \*\* CASETAS TELEFONICAS
    - \*\* PUESTOS DE PERIODICOS
    - \*\* BANCAS

- USOS PROPUESTOS PARA PARQUE URBANO (EA)
- \* ZOOLOGICO
  - \* LAGO
  - \* JUEGOS MECANICOS E INFANTILES
  - \* PISTAS PARA CORRER
  - \* ZONA DE COMEDEROS
  - \* TEATRO AL AIRE LIBRE
  - \* ZONA COMERCIAL (PROPIA DEL PARQUE)
  - \* VIVERO (PARA SERVICIO DE TODA LA ZONA DEL PLAN PARCIAL)
  - \* MODULOS DE VIGILANCIA
  - \* MODULO DE SERVICIOS MEDICOS
  - \* ADMINISTRACION DEL PARQUE
  - \* AREA PARA ACOPIO DE DESECHOS SOLIDOS (BASURA)
  - \* SERVICIOS GENERALES (PARA EMPLEADOS)
  - \* SERVICIOS SANITARIOS (PARA VISITANTES)
  - \* ESTACIONAMIENTOS PARA VISITANTES

- HABITACIONAL (H)
- \* VIVIENDA UNIFAMILIAR
  - \* VIVIENDA PLURIFAMILIAR
  - \* VIVIENDA UNIFAMILIAR Y PLURIFAMILIAR
- NOTA: NO SE PERMITE LA MEZCLA CON OTROS USOS
- HABITACIONAL CON COMERCIO (HC)
- \* VIVIENDA CON COMERCIO
  - \* VIVIENDA (UNICAMENTE)
- NOTA: COMERCIO UNICAMENTE EN PLANTA BAJA
- HABITACIONAL MIXTO (HM)
- \* VIVIENDA UNIFAMILIAR O PLURIFAMILIAR CON:
    - \* OFICINAS
    - \* MICROINDUSTRIA NO CONTAMINANTE
    - \* COMERCIO Y SERVICIOS

- COMERCIOS (C)
- \* SERVICIOS COMERCIALES (AGRUPADOS) COMO:
  - \* PLAZA COMERCIAL
  - \* TIENDAS COMERCIALES (TIPO WALL MART, COMERCIAL MEXICANA, ETC.)
- NOTA: NO SE PERMITE LA MEZCLA CON OTROS USOS, COMO VIVIENDA, EQUIPAMIENTO, INDUSTRIA Y OFICINAS
- RESERVA PARA EL CRECIMIENTO (R)
- \* USO FUTURO HABITACIONAL (H)
- NOTA: PUEDEN TENER UN USO TEMPORAL COMO AREAS VERDES Y RECREATIVAS (EA) ASÍ COMO AREAS PARA VIVEROS. (EL AYUNTAMIENTO SE ENCARGA DE SU CUIDADO Y PRESERVACIÓN)
- EQUIPAMIENTO (E)
- \* USO FUTURO EQUIPAMIENTO (E)
- NOTA: SERVICIOS COMERCIALES (AGRUPADOS) COMO: PLAZA COMERCIAL, TIENDAS COMERCIALES (TIPO WALL MART, COMERCIAL MEXICANA, ETC.).

CLAVE PLANO E-2 ESTRATEGIA URBANA

FECHA DE ELABORACION: JUNIO 2013

ELABORO: DIR. GRAL. DE OBRAS Y SERVICIOS PUBLICOS DEL MUNICIPIO DE GUASAVE, DESARROLLO URBANO RIO SINALOA

ESCALA GRAFICA EN METROS: 0 100 200 300 400 m